

Załącznik nr 2 do Zarządzenia nr 100/2021 Nadleśniczego Nadleśnictwa Karczma Borowa z dnia 27.12.2021 roku

PLAN ORGANIZACJI RUCHU

Plan orientacyjny dojazdu
Osada Dąbcze

**Nadleśnictwo
Karczma Borowa**



Kąkolewo, ul. Leszczyńskich 39
64-100 Leszno

SKALA

STAN


PROJEKOWAŁ:
Krzysztof Świąróń

1:10 000

20.12.2021



Załącznik nr 2 do Zarządzenia nr 100/2021 Nadleśniczego
Nadleśnictwa Karczma Borowa z dnia 27.12.2021 roku

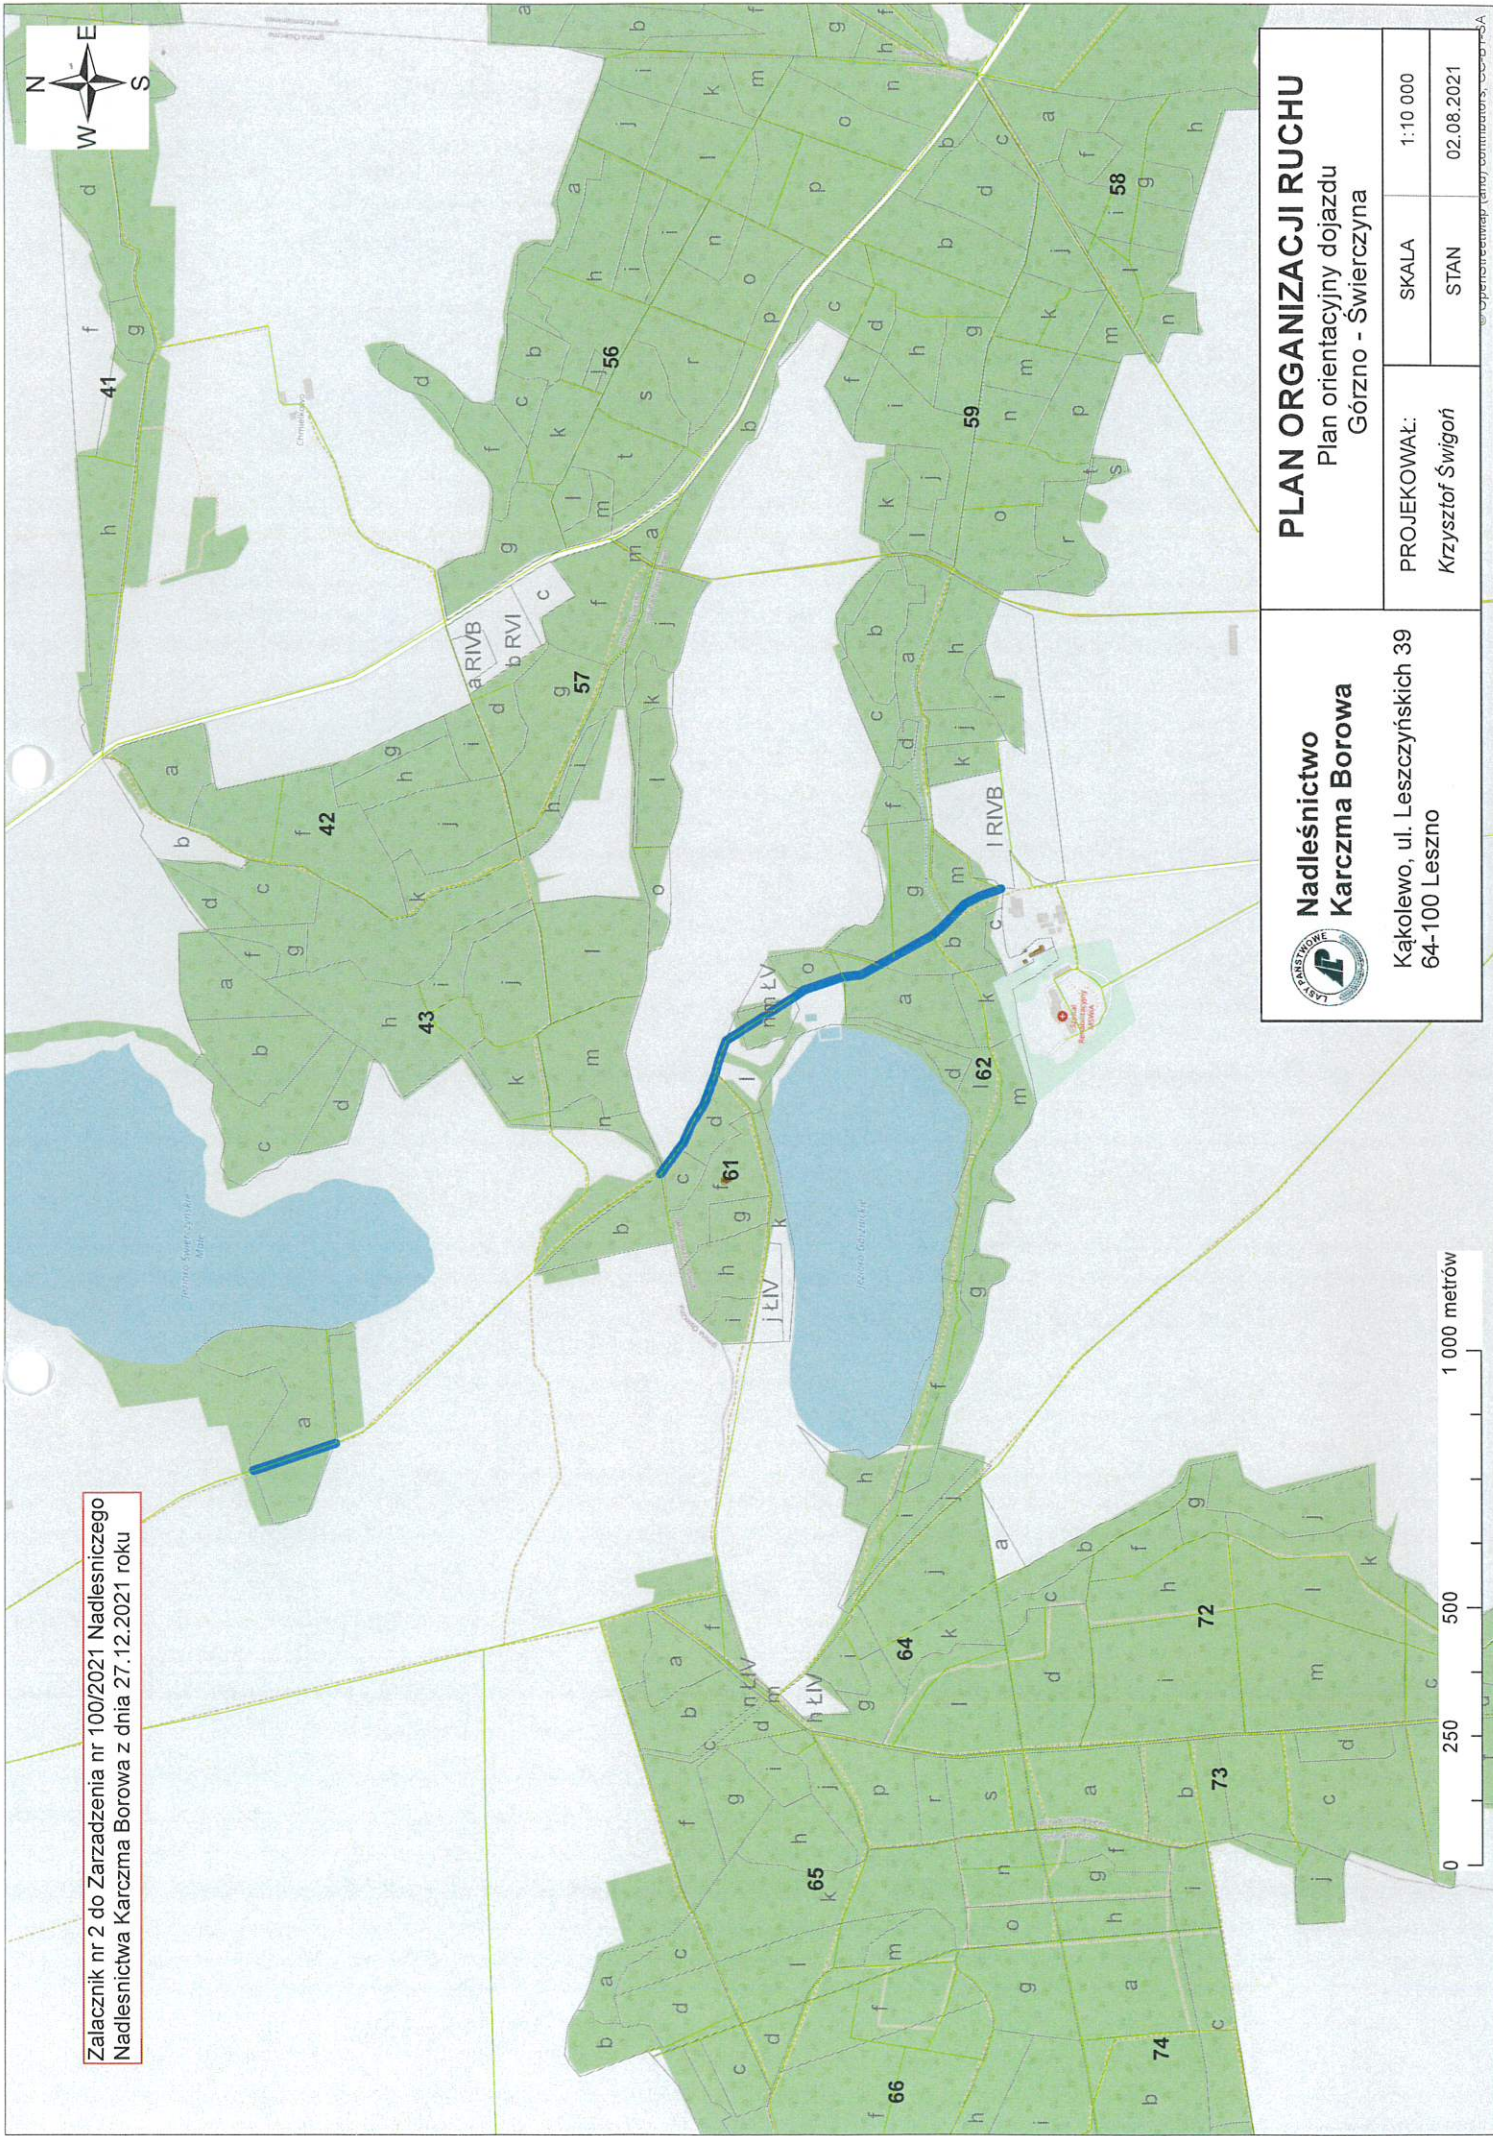

PLAN ORGANIZACJI RUCHU

Plan orientacyjny dojazdu
Górzno - Świerczyna

PROJEKOWAŁ:	SKALA	1:10 000
Krzysztof Świąróń	STAN	02.08.2021

**Nadleśnictwo
Karczma Borowa**



Kąkolewo, ul. Leszczyńskich 39
64-100 Leszno